


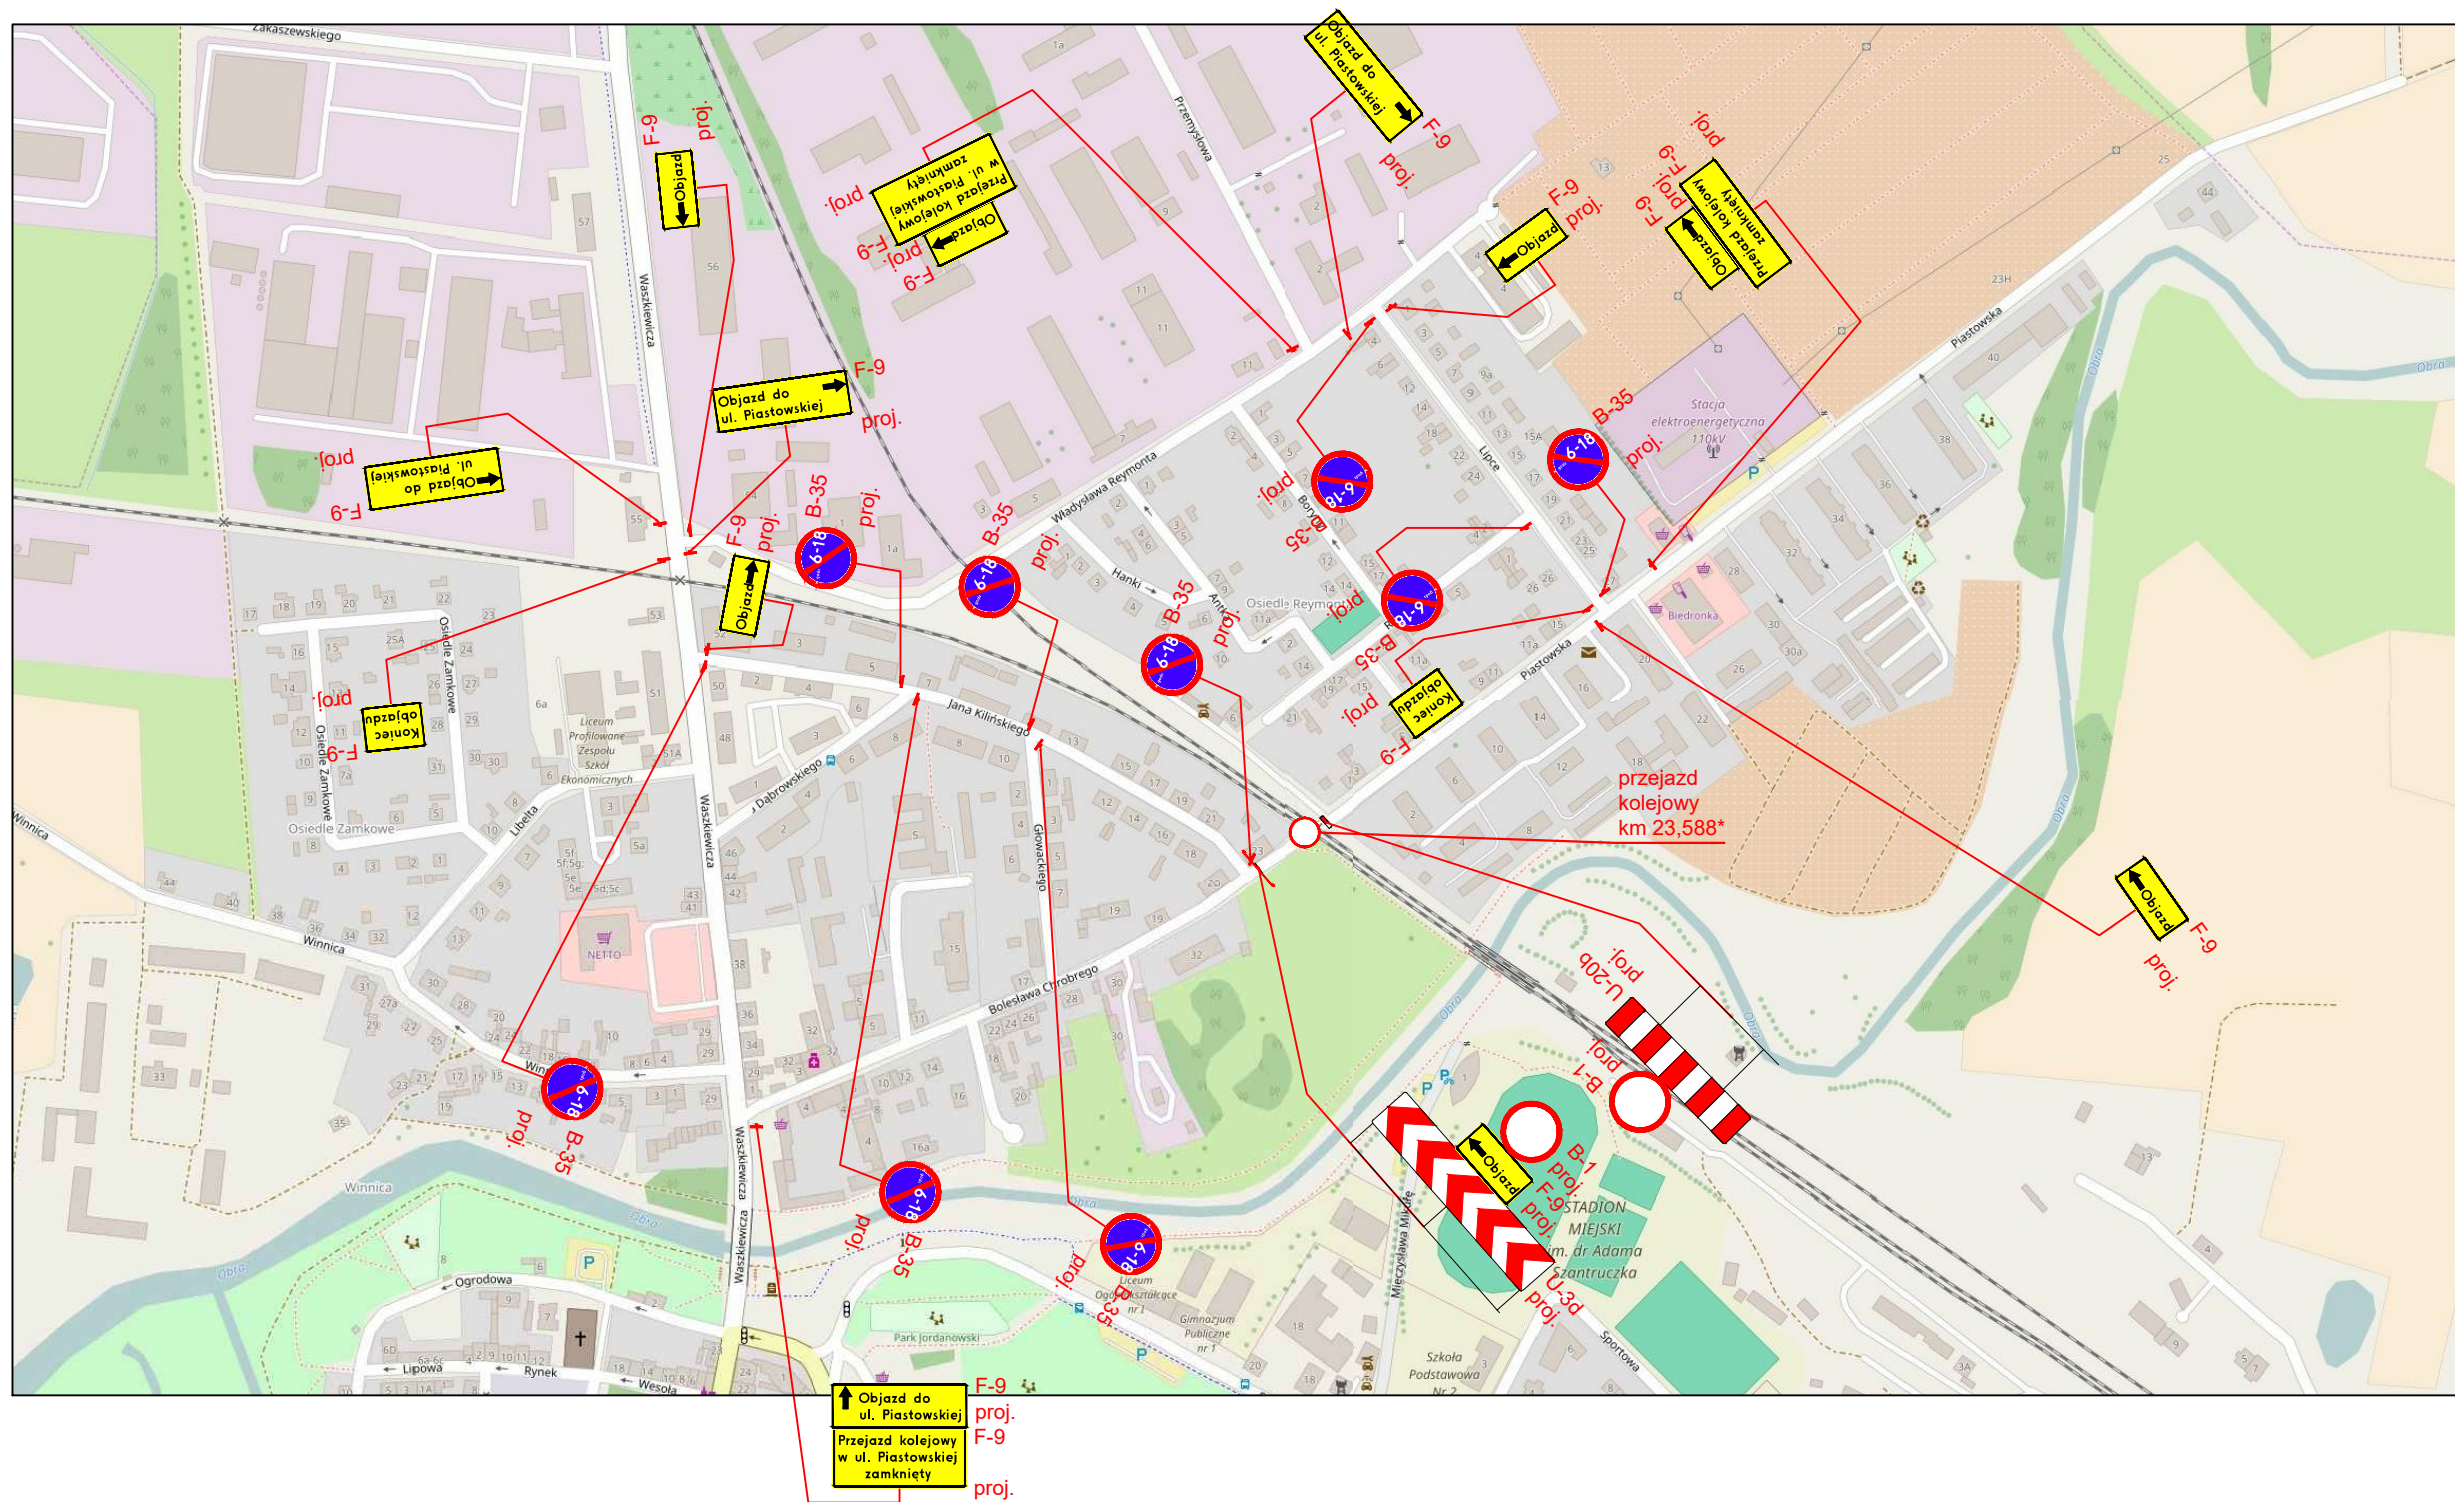

* Przejście pieszych możliwe pod nadzorem pracowników wykonawcy robót torowych

Zamawiający:		ANDKAS s.c. Leszczyce 3 63-200 Jarocin	
Wykonawca:		APB Paweł Brych Skórzewo ul. Świetlika 22,60-185 Poznań www.apb.poznan.pl	
Temat:		Schemat objazdu dla wykonania awaryjnej naprawy przejazdu kol. w km 23,588 linii kol. Wierzbno - Rzepin w ciągu ul. Piastowskiej w Międzyrzecz (droga powiatowa 3301F)	
Nazwa rysunku:		Projekt tymczasowej organizacji ruchu	
Projektant:	mgr inż. Paweł Brych	Podpis projektanta:	Data:
Opracowujący:	mgr inż. Robert Milkiewicz		10.2016
		Skala:	1:5 000
		Nr rys.:	2.0