Etap 1

Wykonawca:
BRUBET Ryszard Winnicki
ul.Łąkowa 2, 66-300 Międzyrzecz
tel./fax. 095 741 22 18 tel. kom. 692 446 756
e-mail: biuro@brubet.pl

Kontrakt:
Przebudowa drogi gminnej nr 003505F w miejscowości Święty Wojciech

Projekt organizacji ruchu na czas robót			Skala 1:1000
Opracowanie	mgr inż. Michał Winnicki	08.2016	mgr inż. Michał Winnicki upr. bud. nr ZAP/0155/OWOD/06
		data	podpis
Branża Drogowa	ETAP 1 Objazd	Nr rys. 2	Nr egz.

LEGENDA:

- A-6a — Istniejące oznakowanie pionowe
- A-14 — Projektowane oznakowanie pionowe
- Istniejace oznakowanie poziome

Współrz		
WP1		
WP2		
WP3		
WP4		
WP5		
WP6		
WP7		
WP8		
WP9		
WP10		
WP11		
WP12		
WP13		
Di1		
D1	5812936.2674	5537885.9375,
D2	5812927.0033	5537674.5333,
D3	5812908.6988	5537665.7006,
D4	5812928.7923	5537604.7896,
D5	5812943.1418	5537561.8101,
D6	5812956.2512	5537513.6403,
D7	63.4660	5537488.3326,
D8	68.3106	5537465.4297,
	70.8614	5537449.7148,
	73.3151	5537426.3181,
	78.1711	5537377.4259,
	79.5418	5537444.5375,

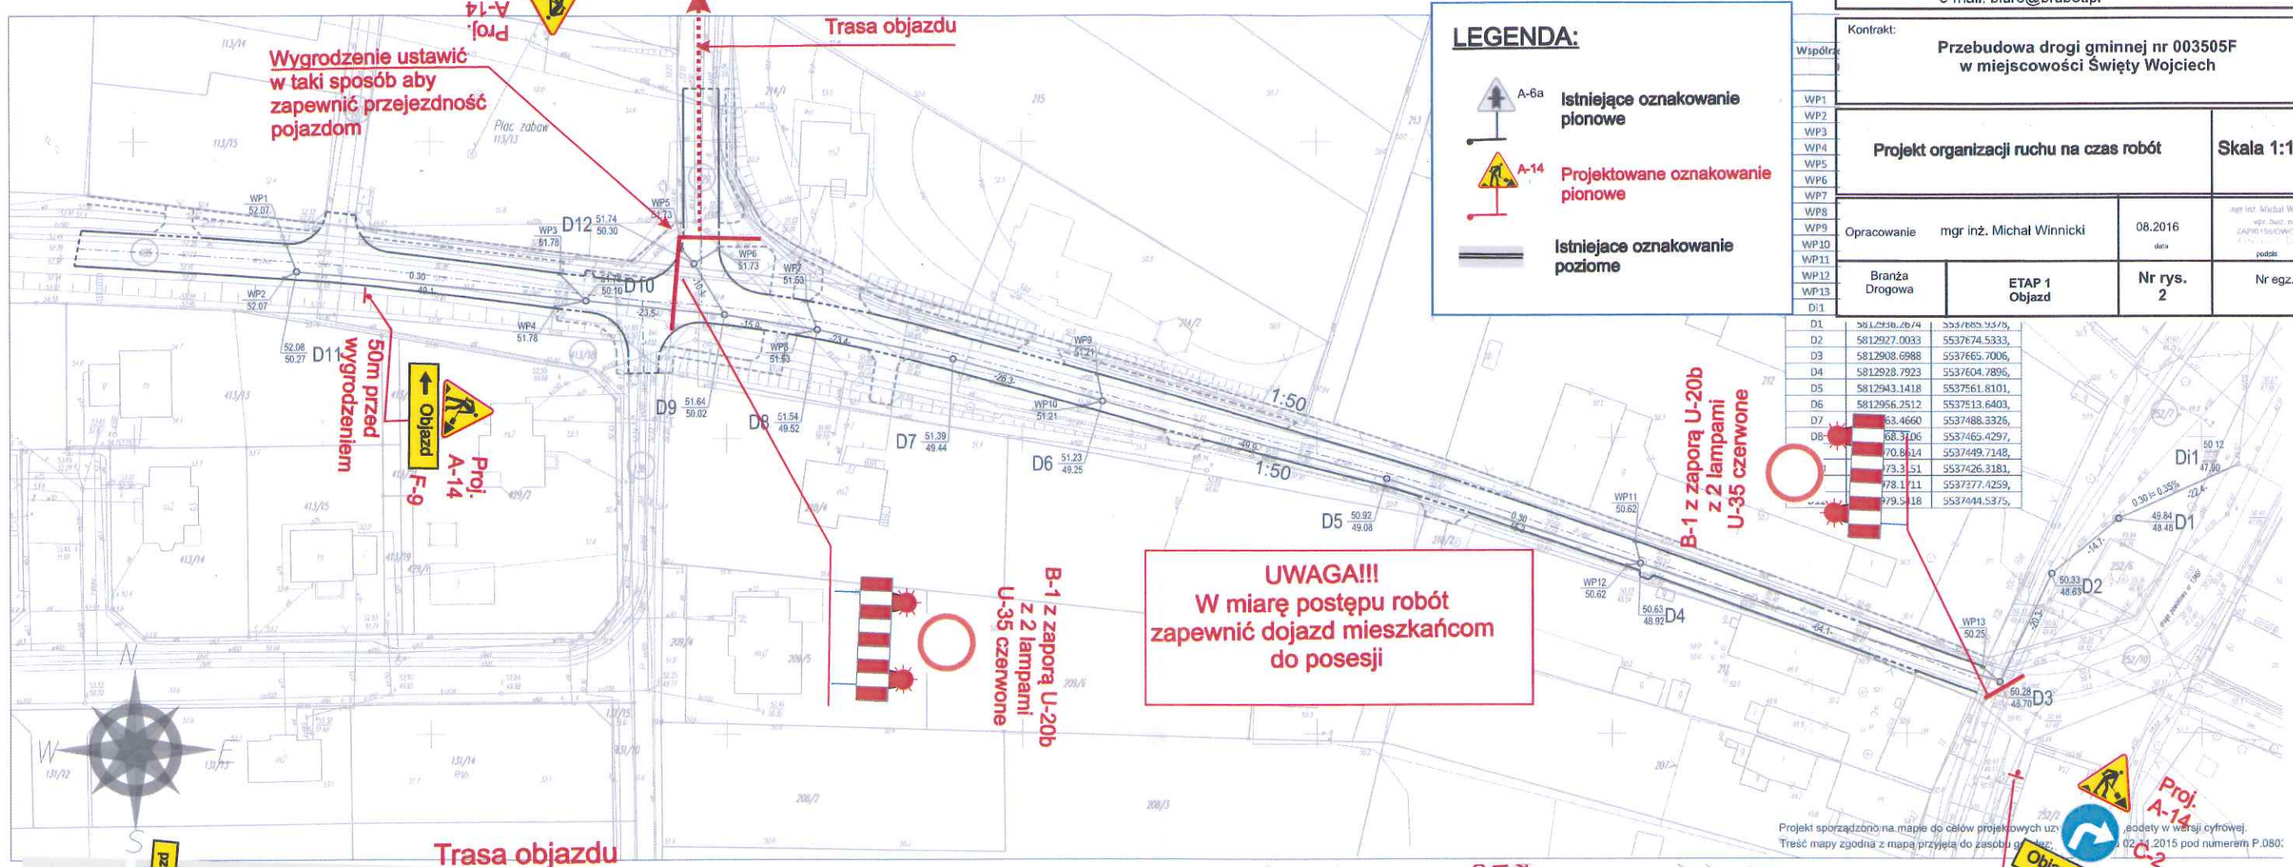

Projekt sporządzono na mapie do celów projektowych uzy[illegible] geodety w wersji cyfrowej.
Treść mapy zgodna z mapą przyjętą do zasobu g[illegible] 02.[illegible].2015 pod numerem P.080[illegible]